INPLANTINGSPLAN - schaal 1/200

OPMETINGSPLAN - schaal 1/500

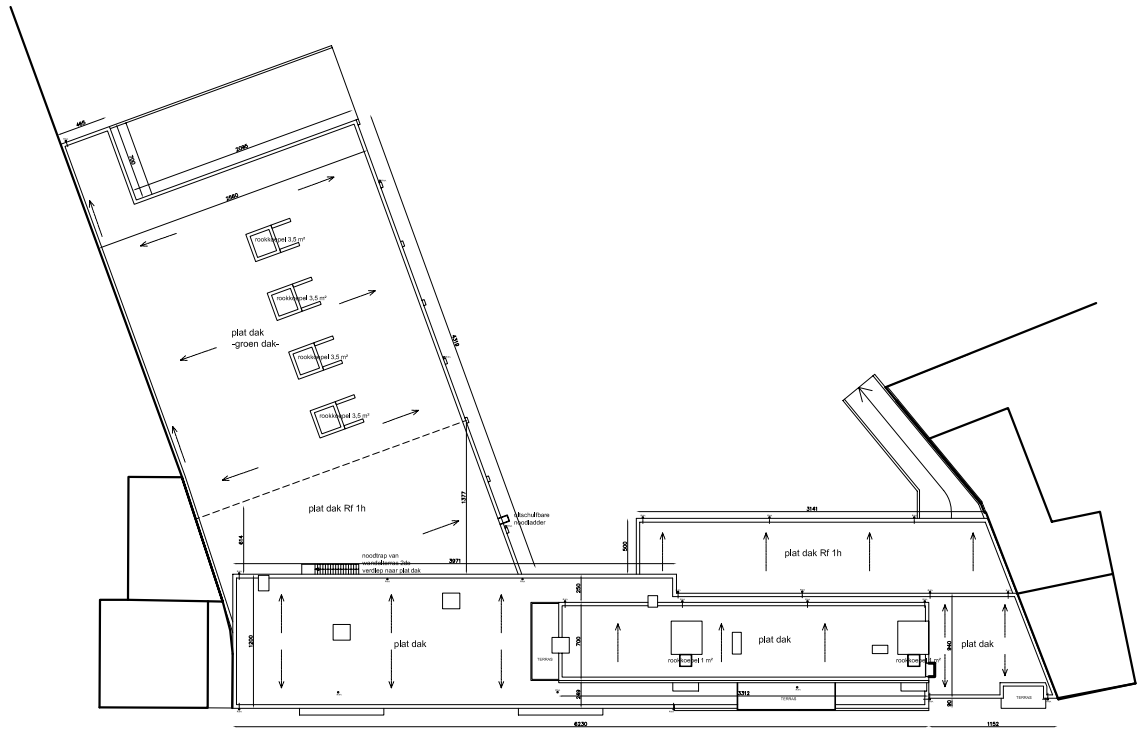

DAKPLAN - schaal 1/200

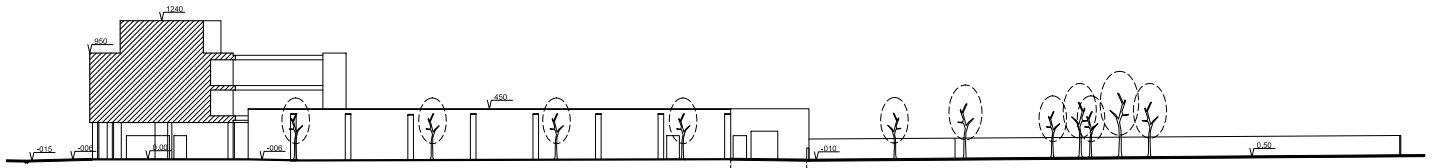

TERREINPROFIEL - schaal 1/200

het terreinprofiel wordt in principe niet gewijzigd, enkel voor de afwatering van de verhardingen wordt de natuurlijke helling van het terrein licht gewijzigd.

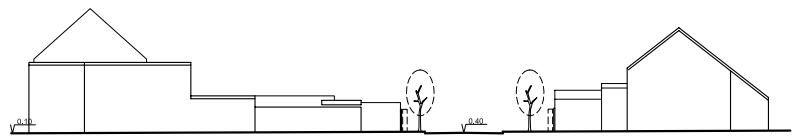

PROFIEL ANKERWEG - schaal 1/200

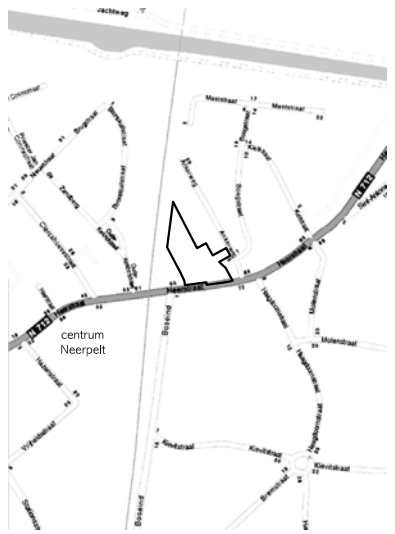

LIGGINGSPLAN - schaal 1/35.000

N

OMGEVINGSPLAN - schaal 1/1000

Luk Santermans / Jochen Clelen
St.-Truidersteenweg 38 / 3500 Hasselt
t 011-37 76 44 / f 011-37 54 30
gsm 0498-50 03 66 / gsm 0496-47 54 27
www.sc-a.be / sc-a@telenet.be

Project	**NIEUWBOUW VAN 2 HANDELSRUIMTES, 16 APPARTEMENTEN EN ONDGRONDSE GARAGE**
Adres **Kadastraal nr.**	Heerstraat 67-79, 3910 Neerpelt Neerpelt, afd. 1, sectie B, nrs. 297D3deel, 300P, 301K, 302N, 302W, 302V, 302T, 304N, 304N2
Opdrachtgevers	Lidl-Belgium Guldensporenpark 90, blok J, 9820 Merelbeke G&G immo Bleistraat 2, 3500 Hasselt
Dossier **Datum**	0512 NPLT november 2006
Opmerkingen	**BOUWAANVRAAG**
Plan	LIGGINGSPLAN sch. 1/35.000 OMGEVINGSPLAN sch. 1/1000 INPLANTINGSPLAN sch. 1/200 TERREINPROFIEL DAKPLAN

1/4