


VUE EN PLAN ECH 1/50

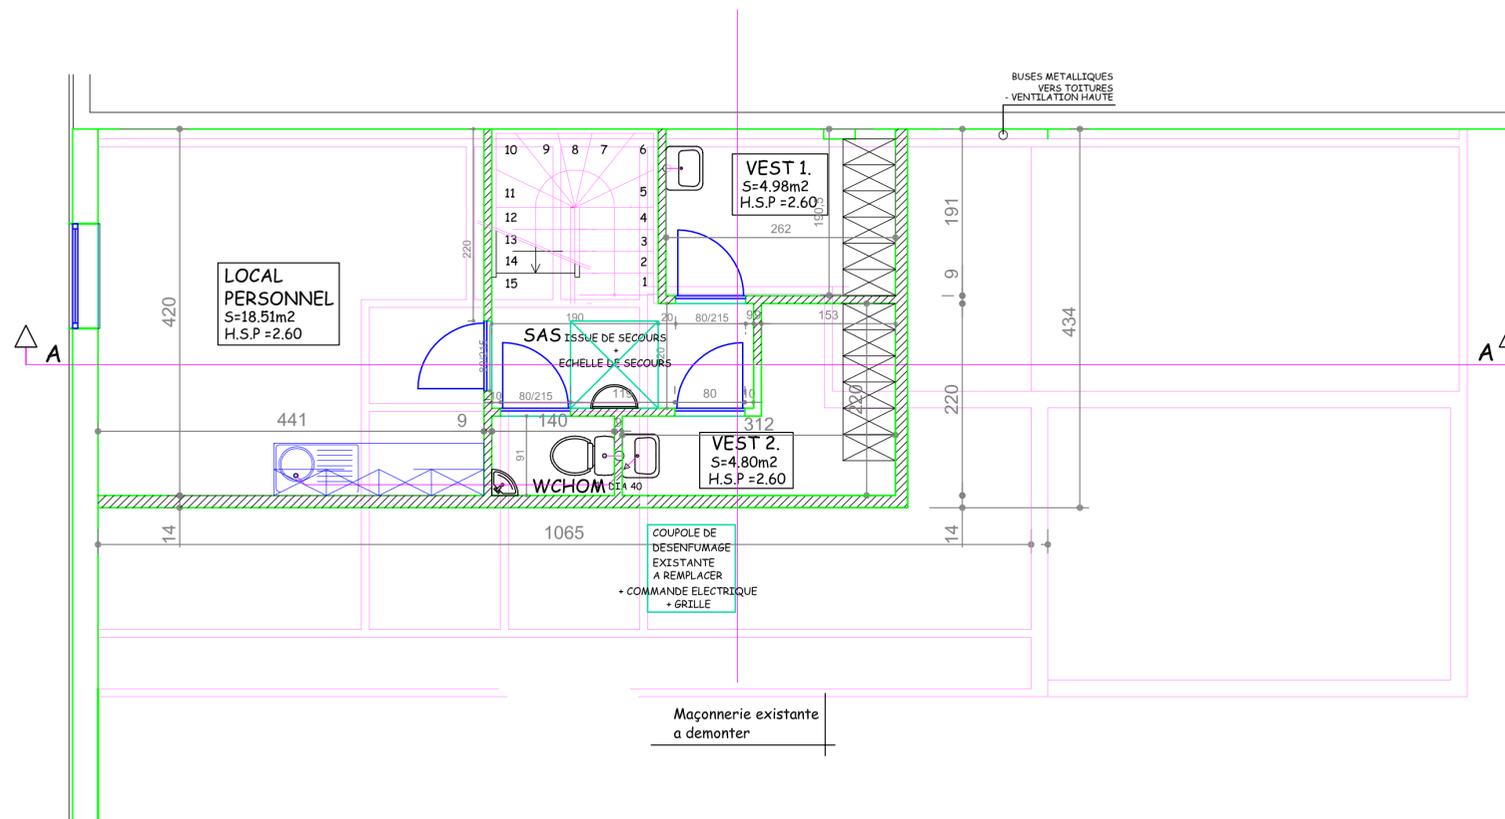

VUE EN PLAN ETAGE ECH 1/50

VILLE DE TOURNAI

MAITRE DE L'OUVRAGE : LIDL BELGIUM Gmbh & Co  
 Guldensporenpark, 90 Blok J  
 9820 MERELBEKE

OBJET : TRANSFORMATION D'UNE SURFACE COMMERCIALE  
 ET INSTALLATION D'UNE ENSEIGNE PUBLICITAIRE

SITUATION : CHAUSSEE DE BRUXELLES N° 376 B  
 7500 TOURNAI  
 Parcelle cadastrale: Sect .B n° 37T

MAITRE DE L'OUVRAGE :  
 L'ENTREPRENEUR :

VISA DE L'ADMINISTRATION :

**PLAN D'EXECUTION** DOSSIER 2562-06 FEUILLE 1 de 1 Dessiné par : JS  
 DATE 25/02/2008 Vérifié par : JLV  
 Surface :

CONTENU	ECHELLE	INDICE	DATE	OBJET DE LA MISE A JOUR
SITUATION PROJETEE				
PLANS SOCIAUX	1/50			



Bureau d'Architectes s.p.r.l.(société civile)  
 André OPSOMER - Marc ROUSSEAU - Jean-Luc VANGENBERG  
 0477 / 41 89 77 - 0474 / 59 39 59 - 0478 / 25 51 01  
 Architectes inscrits au tableau de l'Ordre des Architectes du Hainaut

L'architecte - auteur de projet :

Siège social : 2, rue de la Justice à 7904 PIPAIX Tél : 069/54.92.39  
 Bureau : Résidence des Groselliers , 7 Tél : 069/66.51.10

Le maître de l'ouvrage adressera à l'architecte copie du permis d'urbanisme et de ses annexes dès leur délivrance par l'administration. Il prévendra l'architecte dès le début des travaux. L'architecte se réserve le droit d'apporter au projet toute modification technique nécessaire et ce même sans l'accord du maître de l'ouvrage. Ce plan est la propriété de l'architecte et ne peut être recopié, modifié ou communiqué à des tiers sans son autorisation préalable. ( Loi du 16.04.34 )