
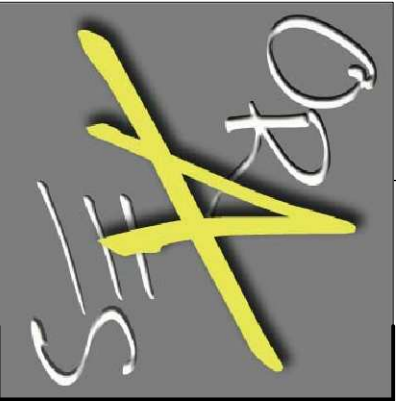


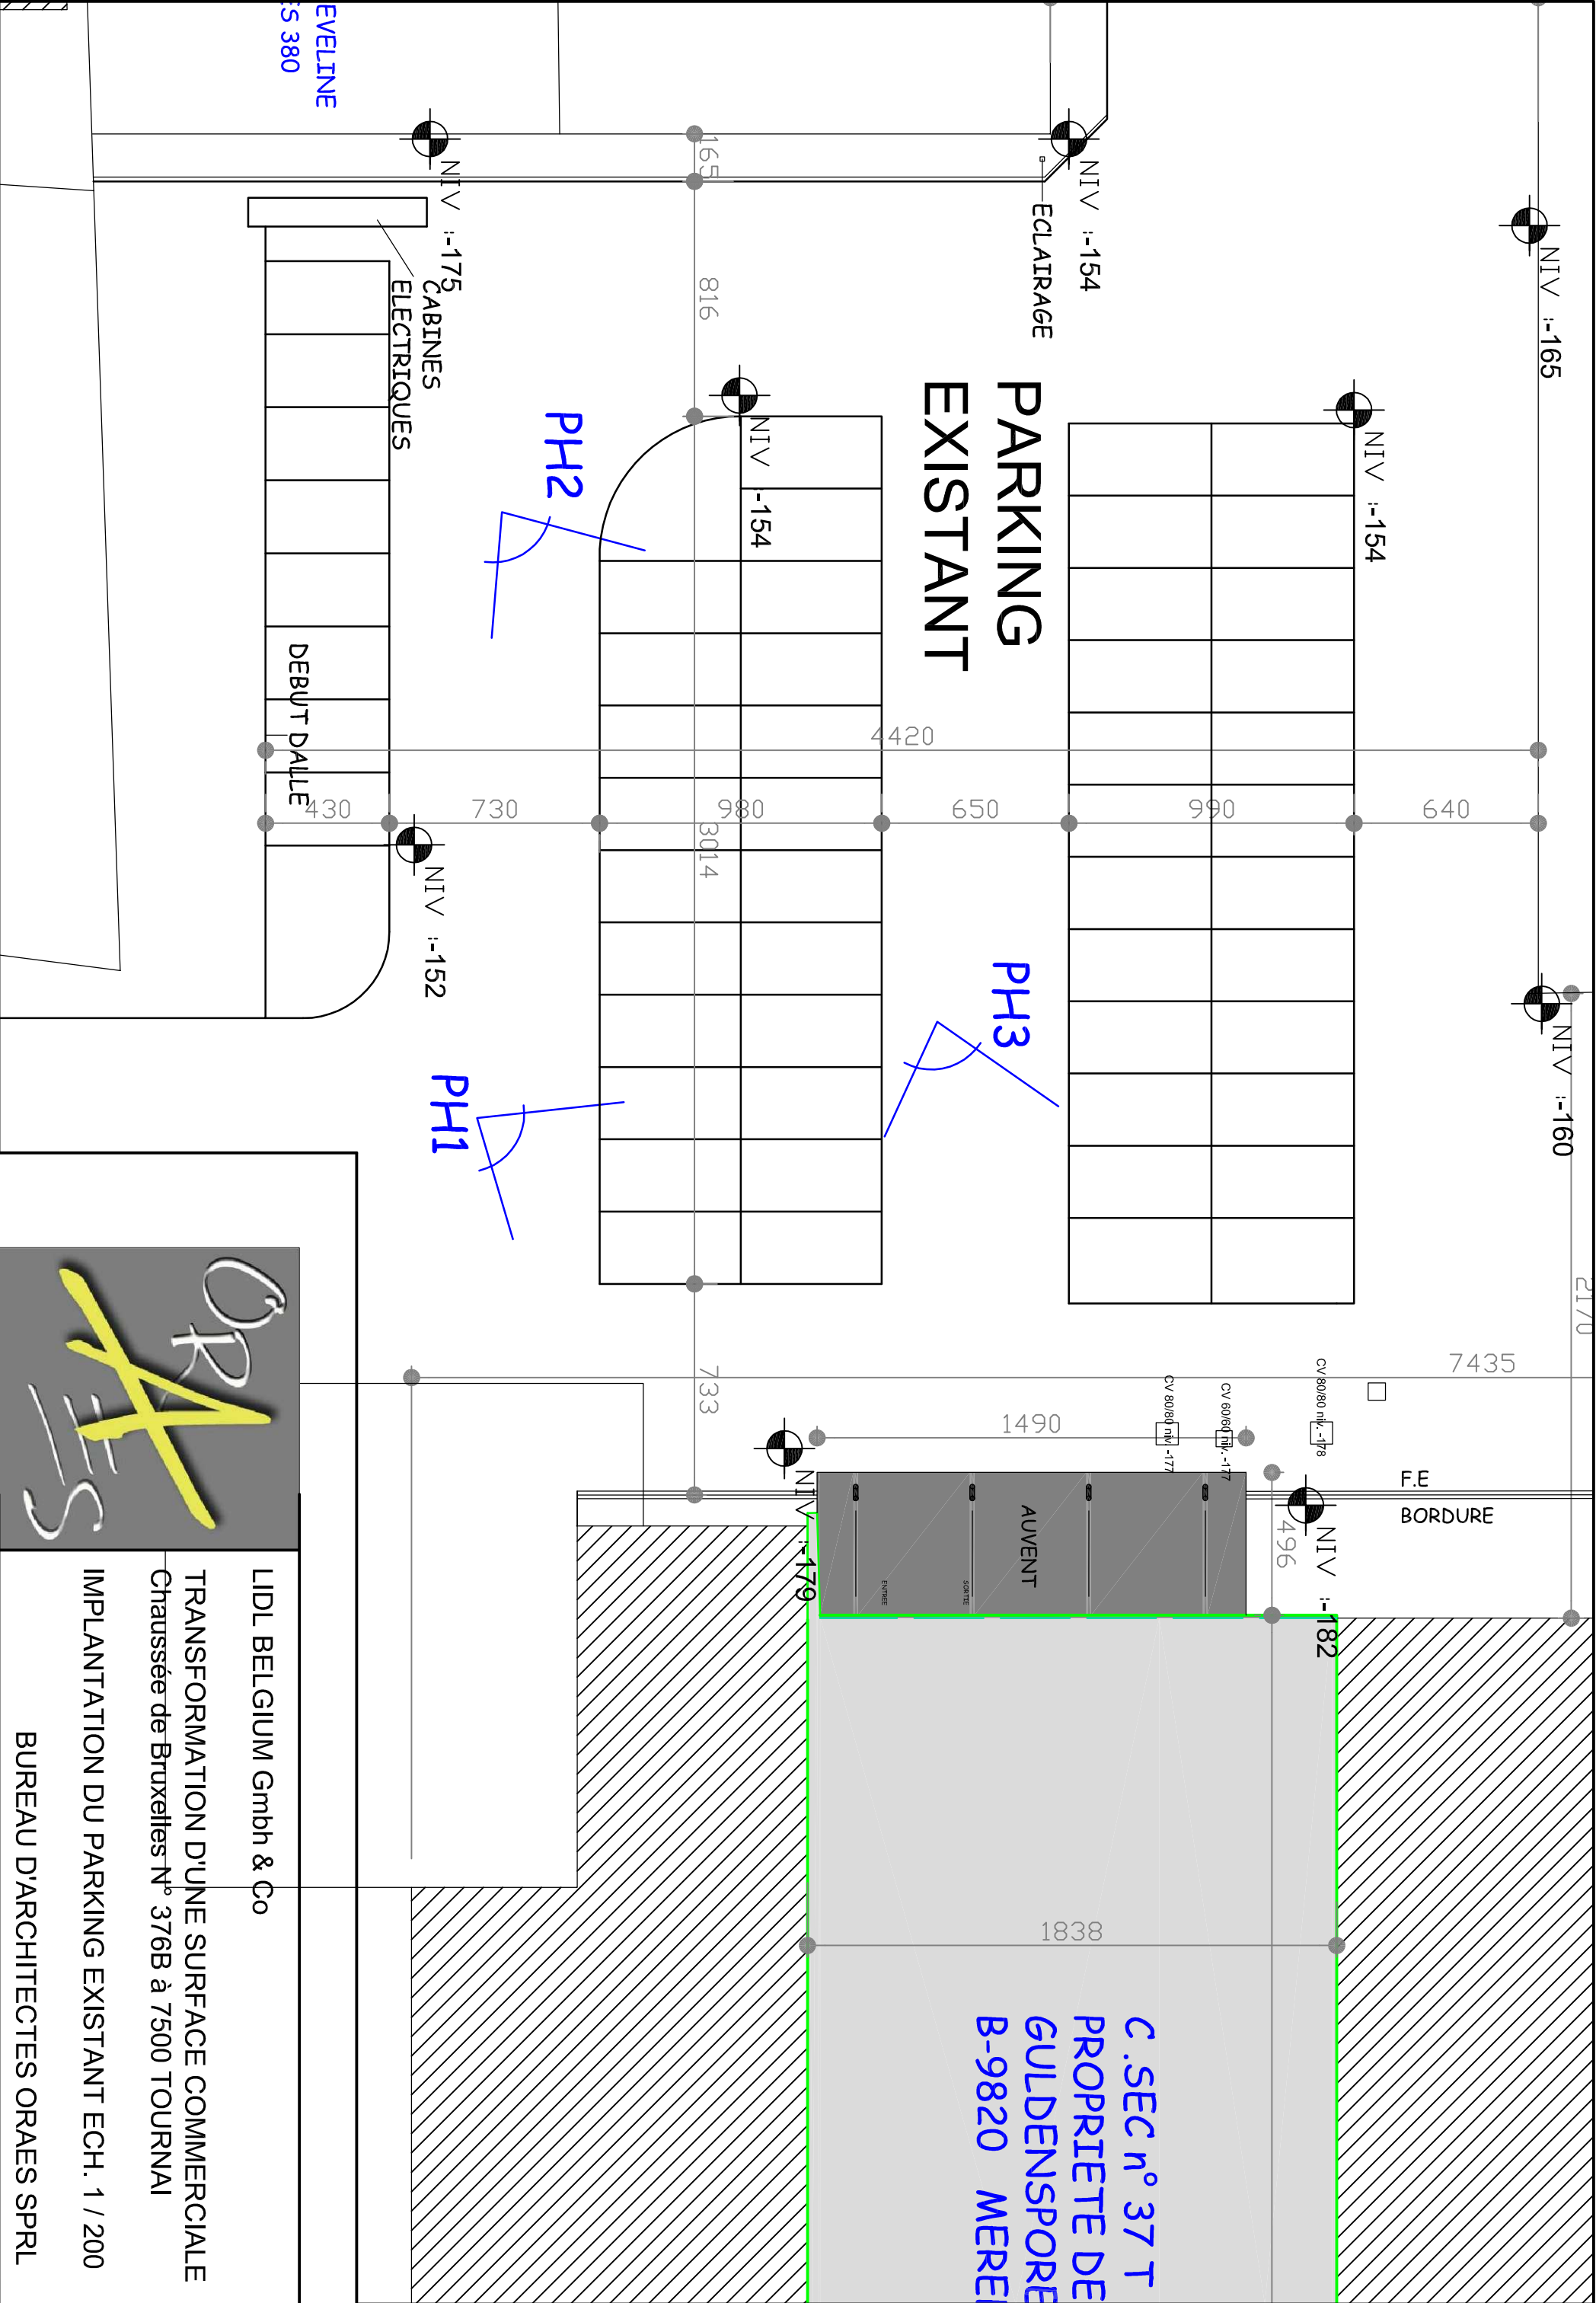

LIDL BELGIUM Gmbh & Co
TRANSFORMATION D'UNE SURFACE COMMERCIALE
Chaussée de Bruxelles N° 376B à 7500 TOURNAI
IMPLANTATION DU PARKING EXISTANT ECH. 1 / 200
BUREAU D'ARCHITECTES ORAES SPRL