




 


VUE EN PLAN ECH 1/50

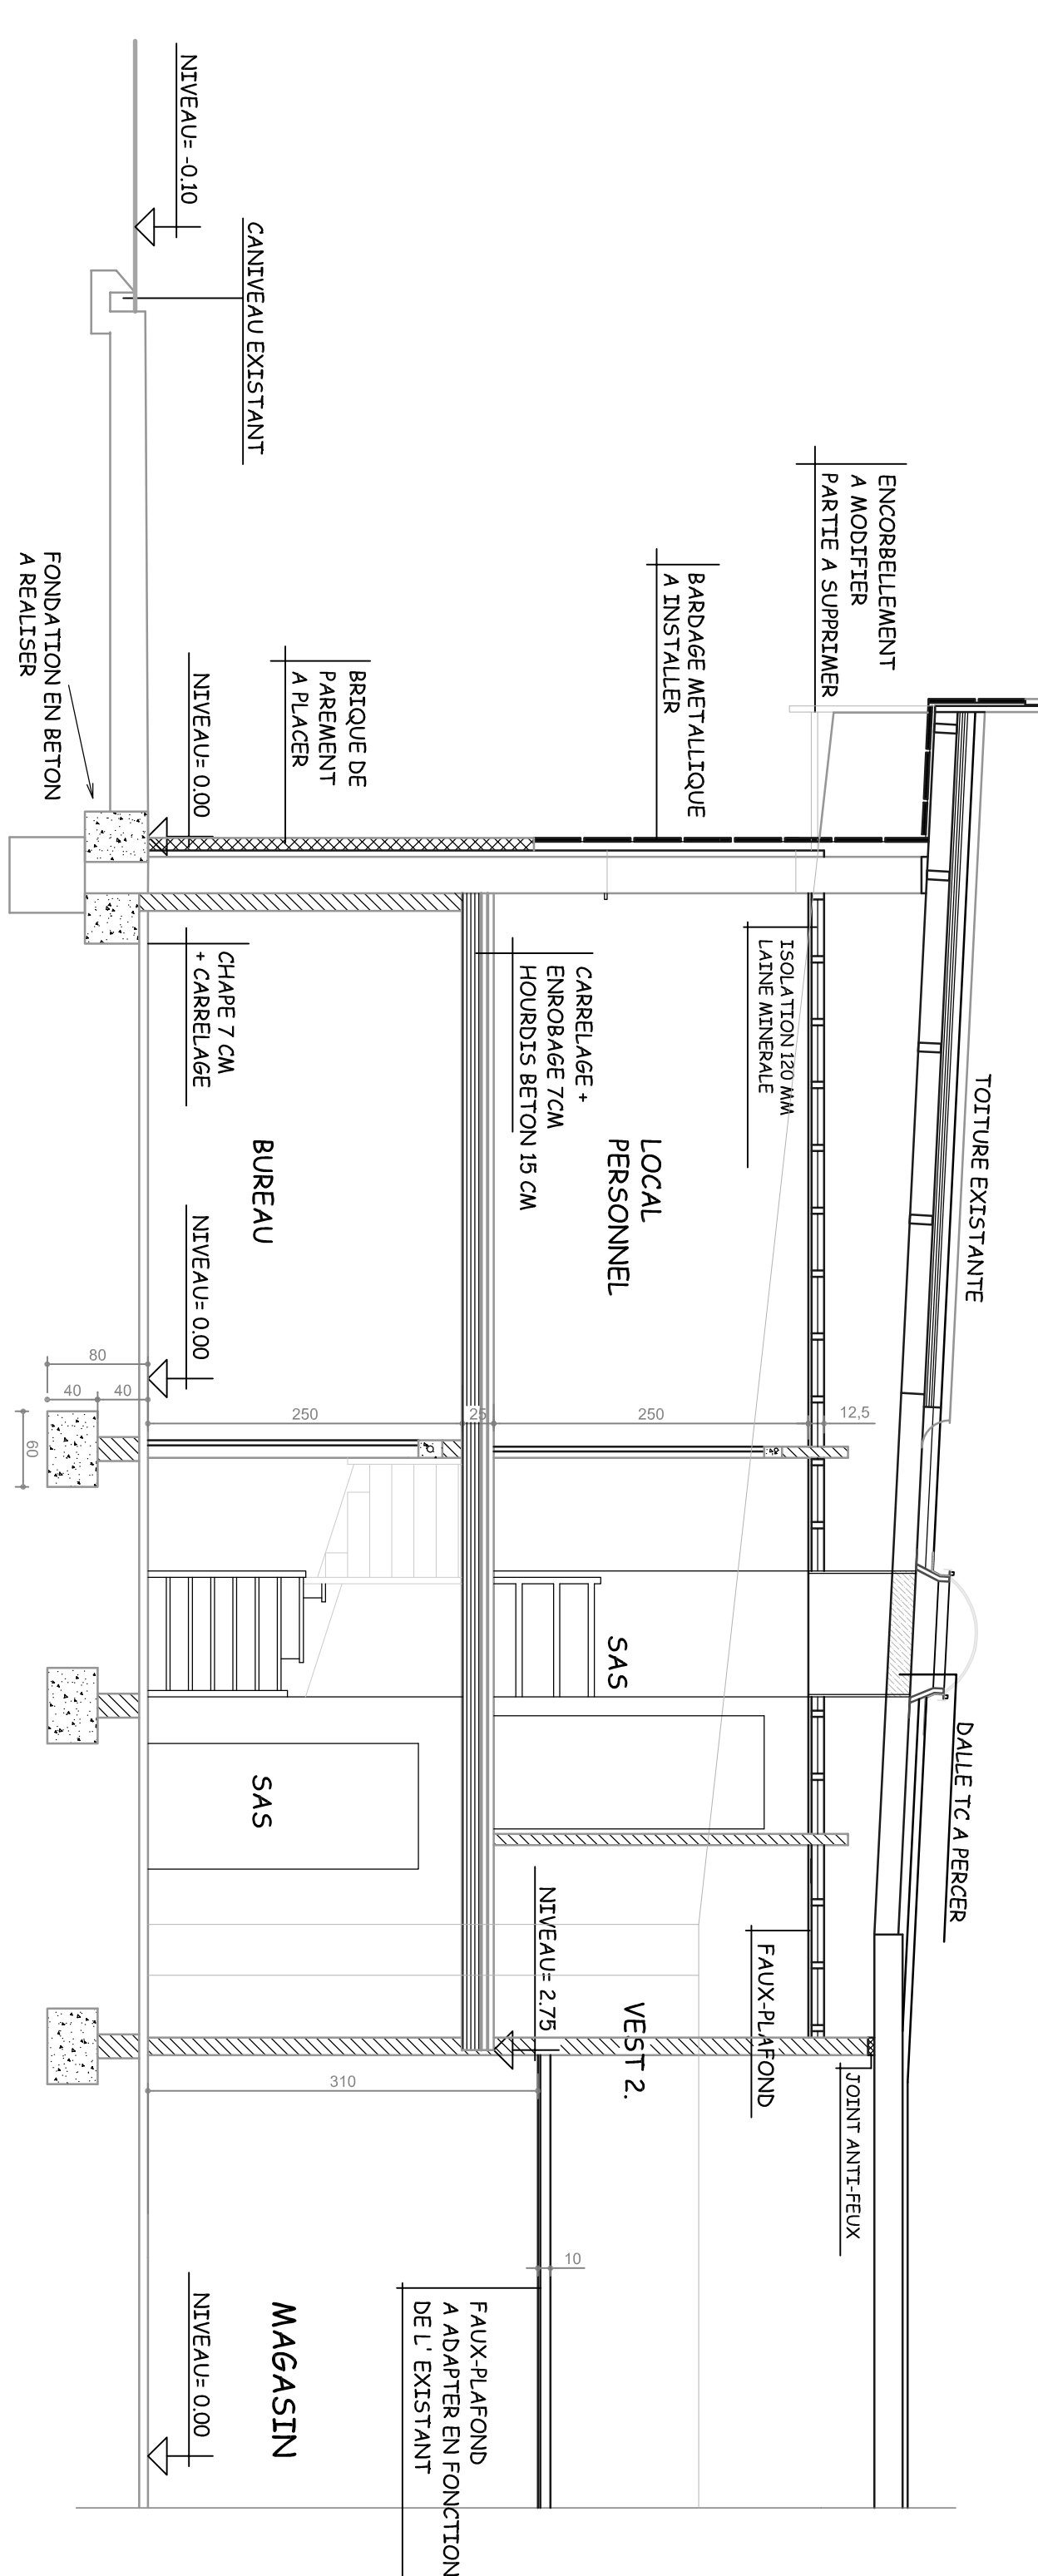


COUPE AA 1/50

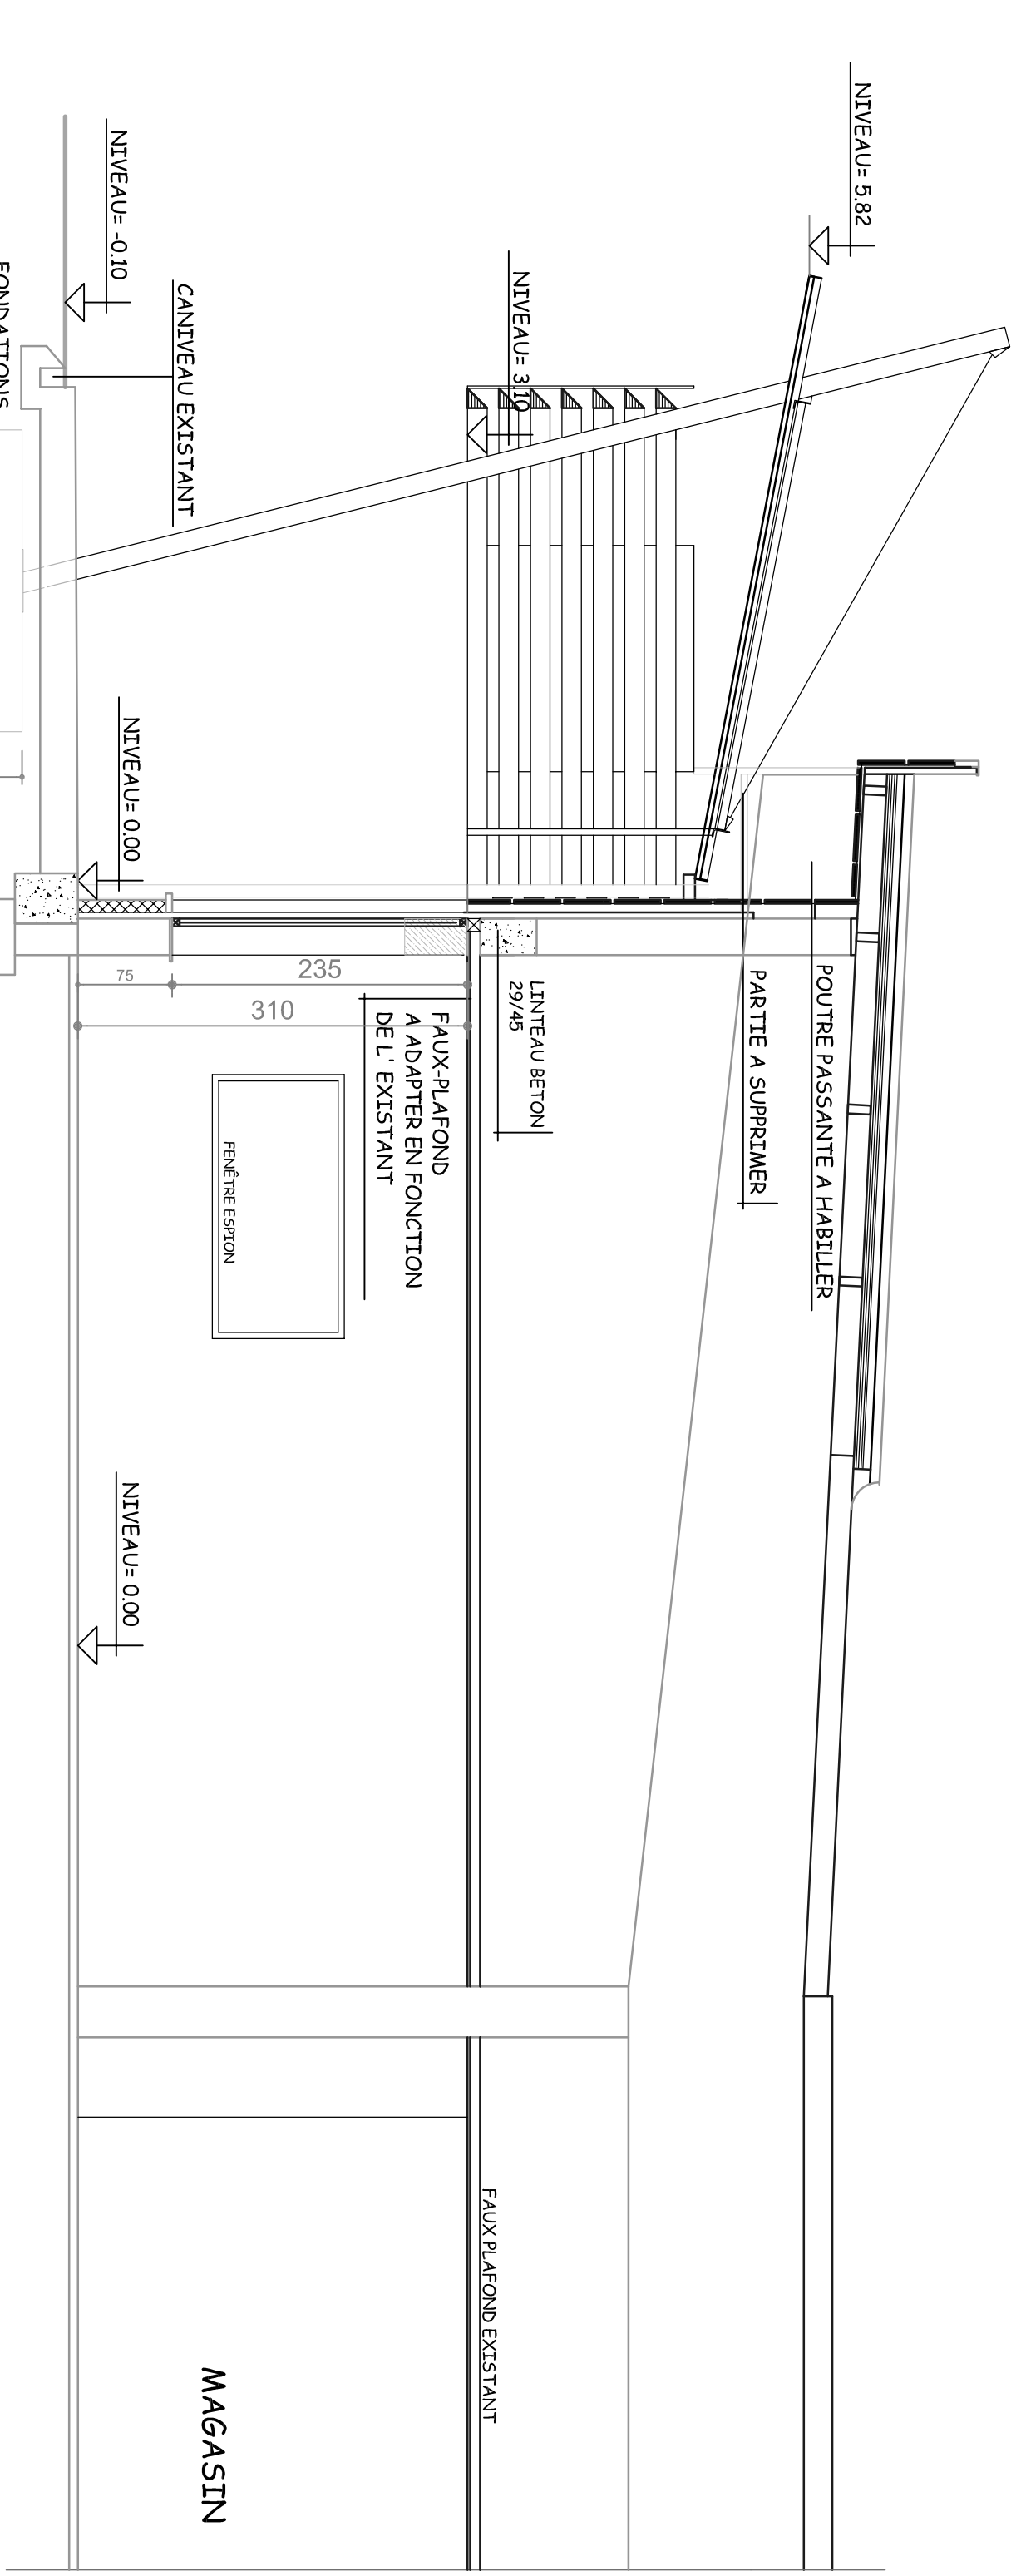

COUPE BB 1/50

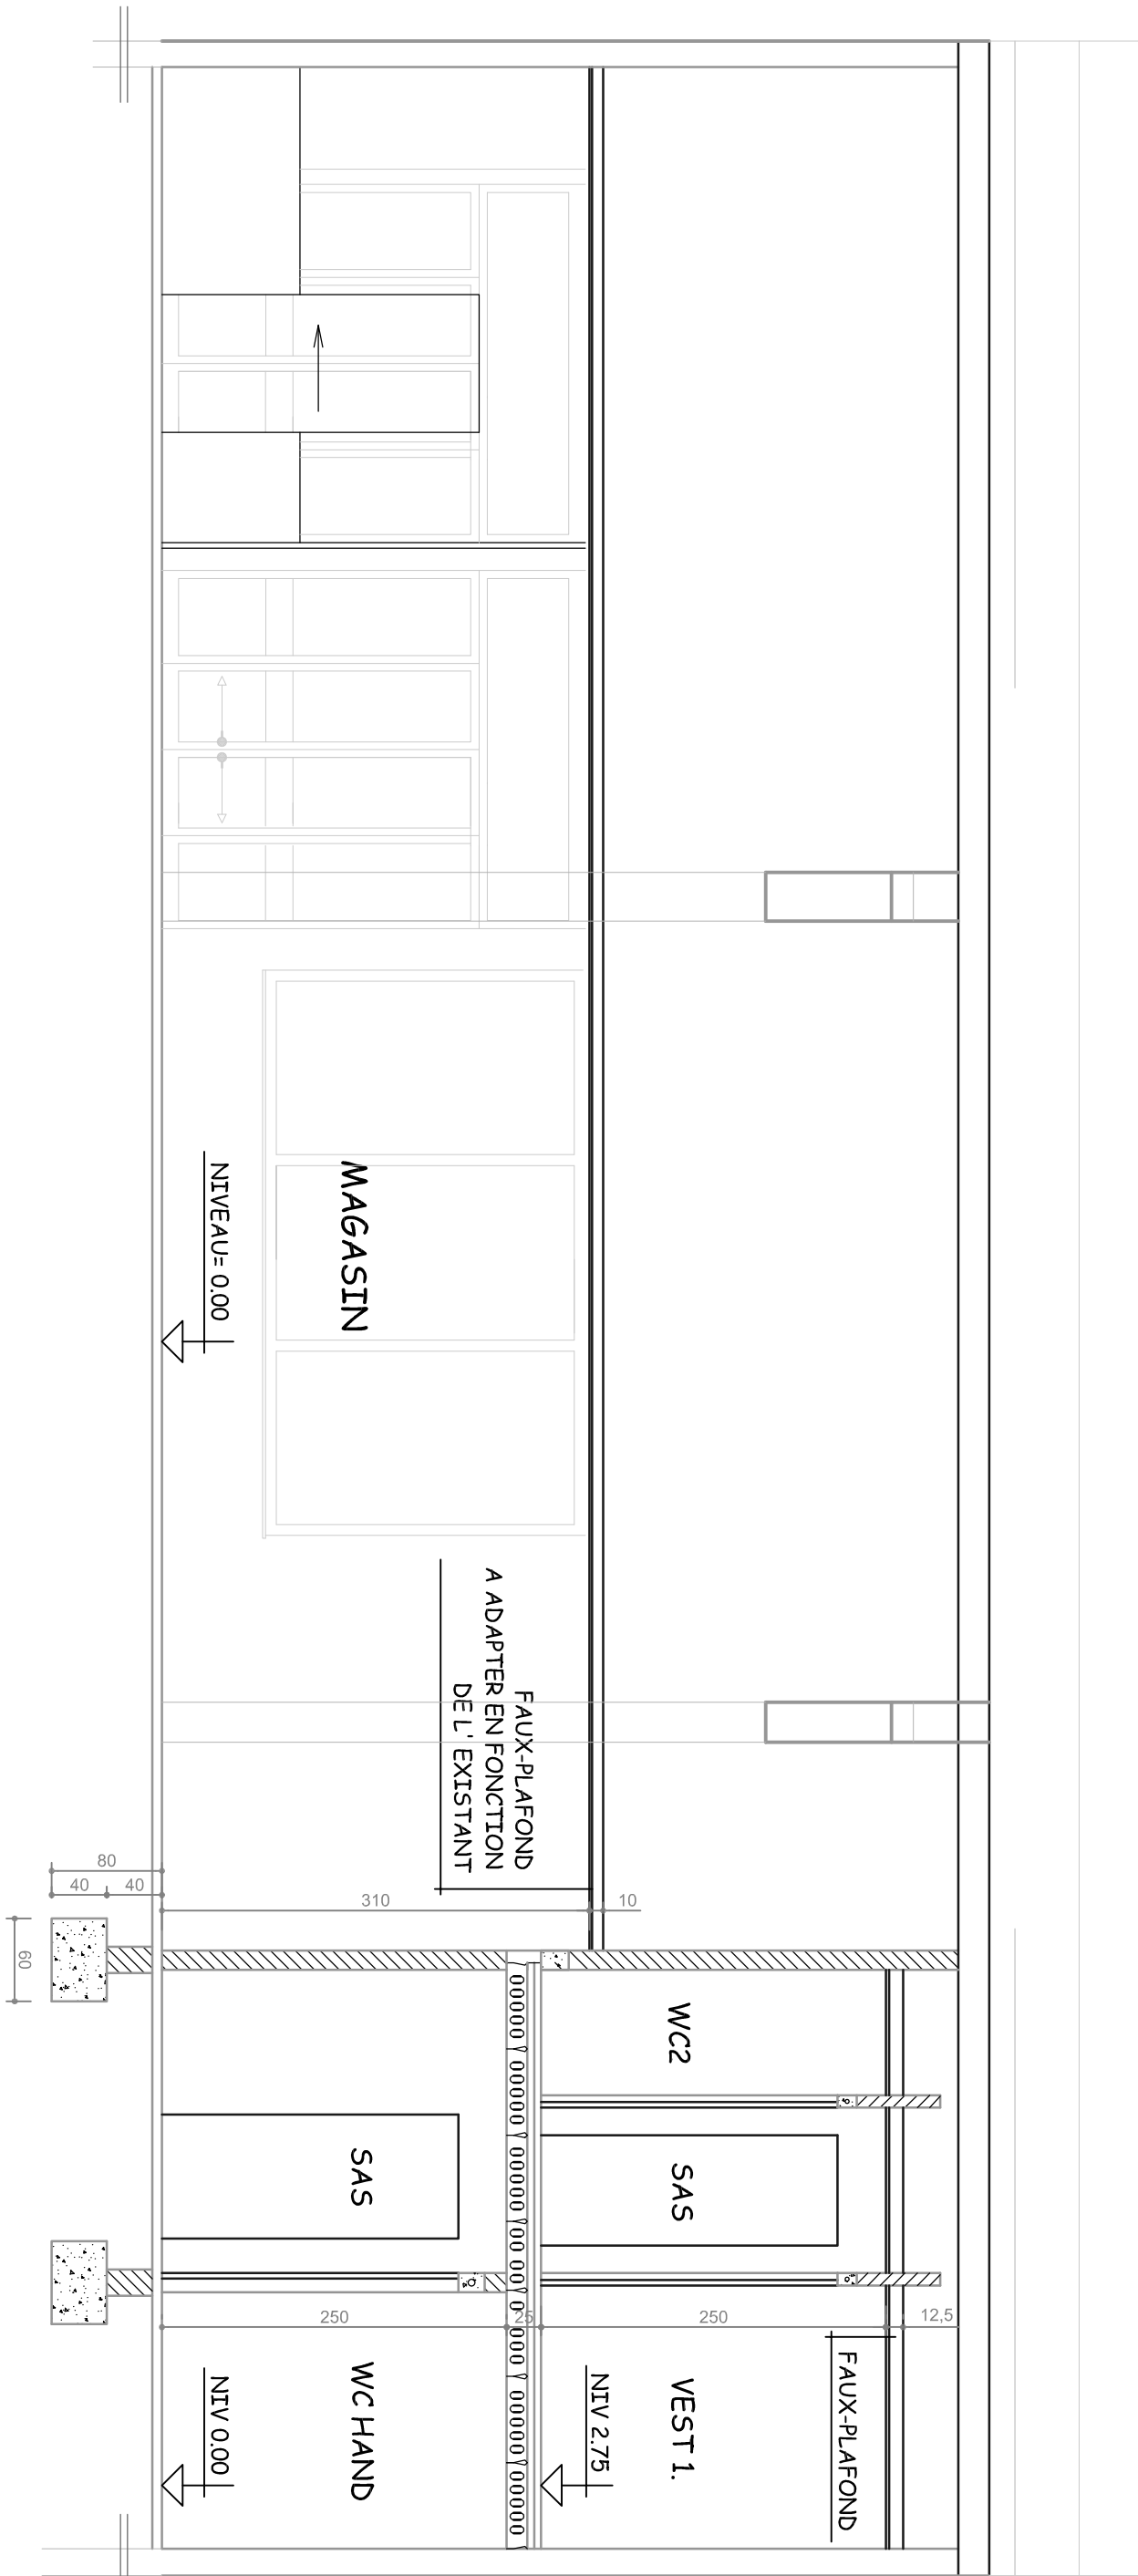

COUPE CC 1/50

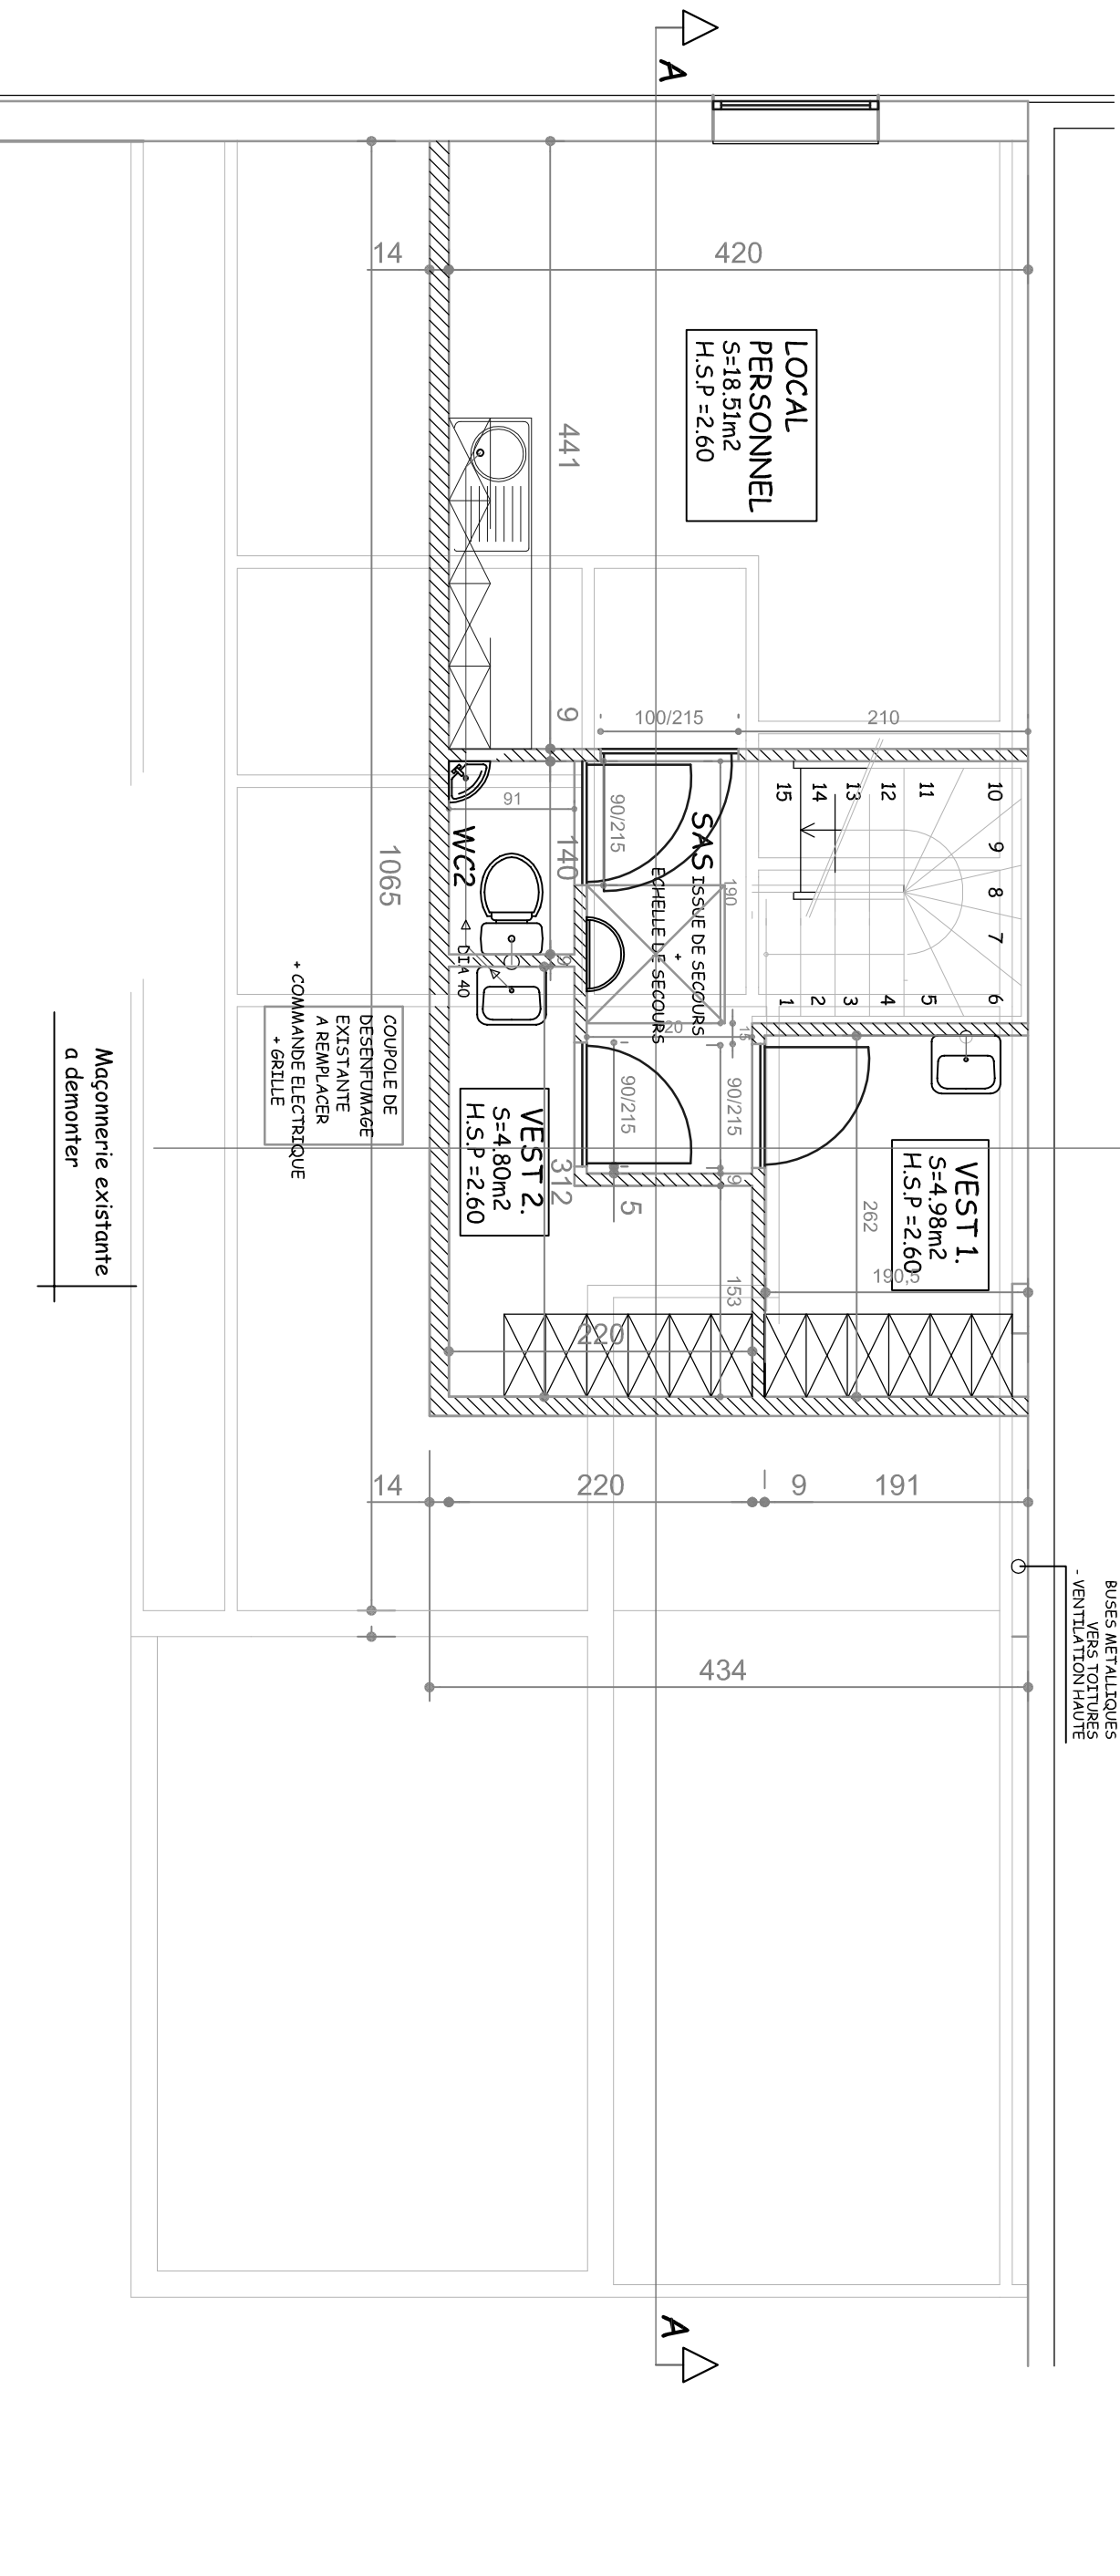

VUE EN PLAN ETAGE ECH 1/50

	Avant	Après	DIFFERENCE
- Surface nette de vente	755.82 m2	825.63 m2	+69.81 m2
- Surface locaux sociaux	127.76 m2	79.02 m2	-48.74 m2
- Surface ancienne boucherie	74.77 m2	0	-74.77 m2
- Surface réserve	129.75 m2	129.75 m2	-
TOTAL	1088.1 m2	1034.4 m2	-53.7 m2

[illegible]

ENTREPRENEUR

MAITRE DE L'OUVRAGE :	VISA DE L'ADMINISTRATION
-----------------------	--------------------------

VILLE DE TOURNAI

MATRE DE L'OUVRAGE :
LIDL BELGIUM GmbH & Co
Guidenspoerenpark, 90 Blok

9820 MERELBEKE

OBJET : TRANSFORMATION D'UNE SURFACE COMMERCIALE ET INSTALLATION D'UNE ENSEIGNE PUBLICITAIRE

SITUATION : CHAUSSEE DE BRUXELLES N° 376 B

7500 TOURNAI
Parcelle cadastrale: Sect. B n° 377

MAITRE DE L'OUVRAGE :	VISA DE L'ADMINISTRATION :
-----------------------	----------------------------

L'ENTREPRENEUR :

PLAN D'EXECUTION	DOSSIER	FEUILLE

PLAIN DEACCUION		2562-EX-F02	2/20/2020	DATE
-----------------	--	-------------	-----------	------

CONTENU	ECHELLE	INDICE	DATE	OBJET DE
SITUATION PROJETEE		A	28/03/2008	modification
CLASSE			09/03/2008	modification

FLAMES	1/100	B	28/05/2010	perle 3000
COUPES	1/100	C	08/04/2018	ditusa

[illegible]

Bureau d'Architectes

André OPSOMER - Marc ROUSSE
0477 / 41 88 77 - 0474 / 15

Architectes inscrits au tableau de l'Ordre

L'architecte • auteur du projet :

Sigès sociét : 2, rue de la Justice à 75004
Bureau : Robbesse des Gosseliers

Le maître de l'ouvrage adressera à l'architecte copie de son devis, accompagné de la somme de 100 francs, en espèces, pour l'indemnité de projet.

L'ARTICULE 141 RELÈVE LA DUE D'APPORT AU PROJET
RELÈVE LA DUE D'APPORT AU PROJET